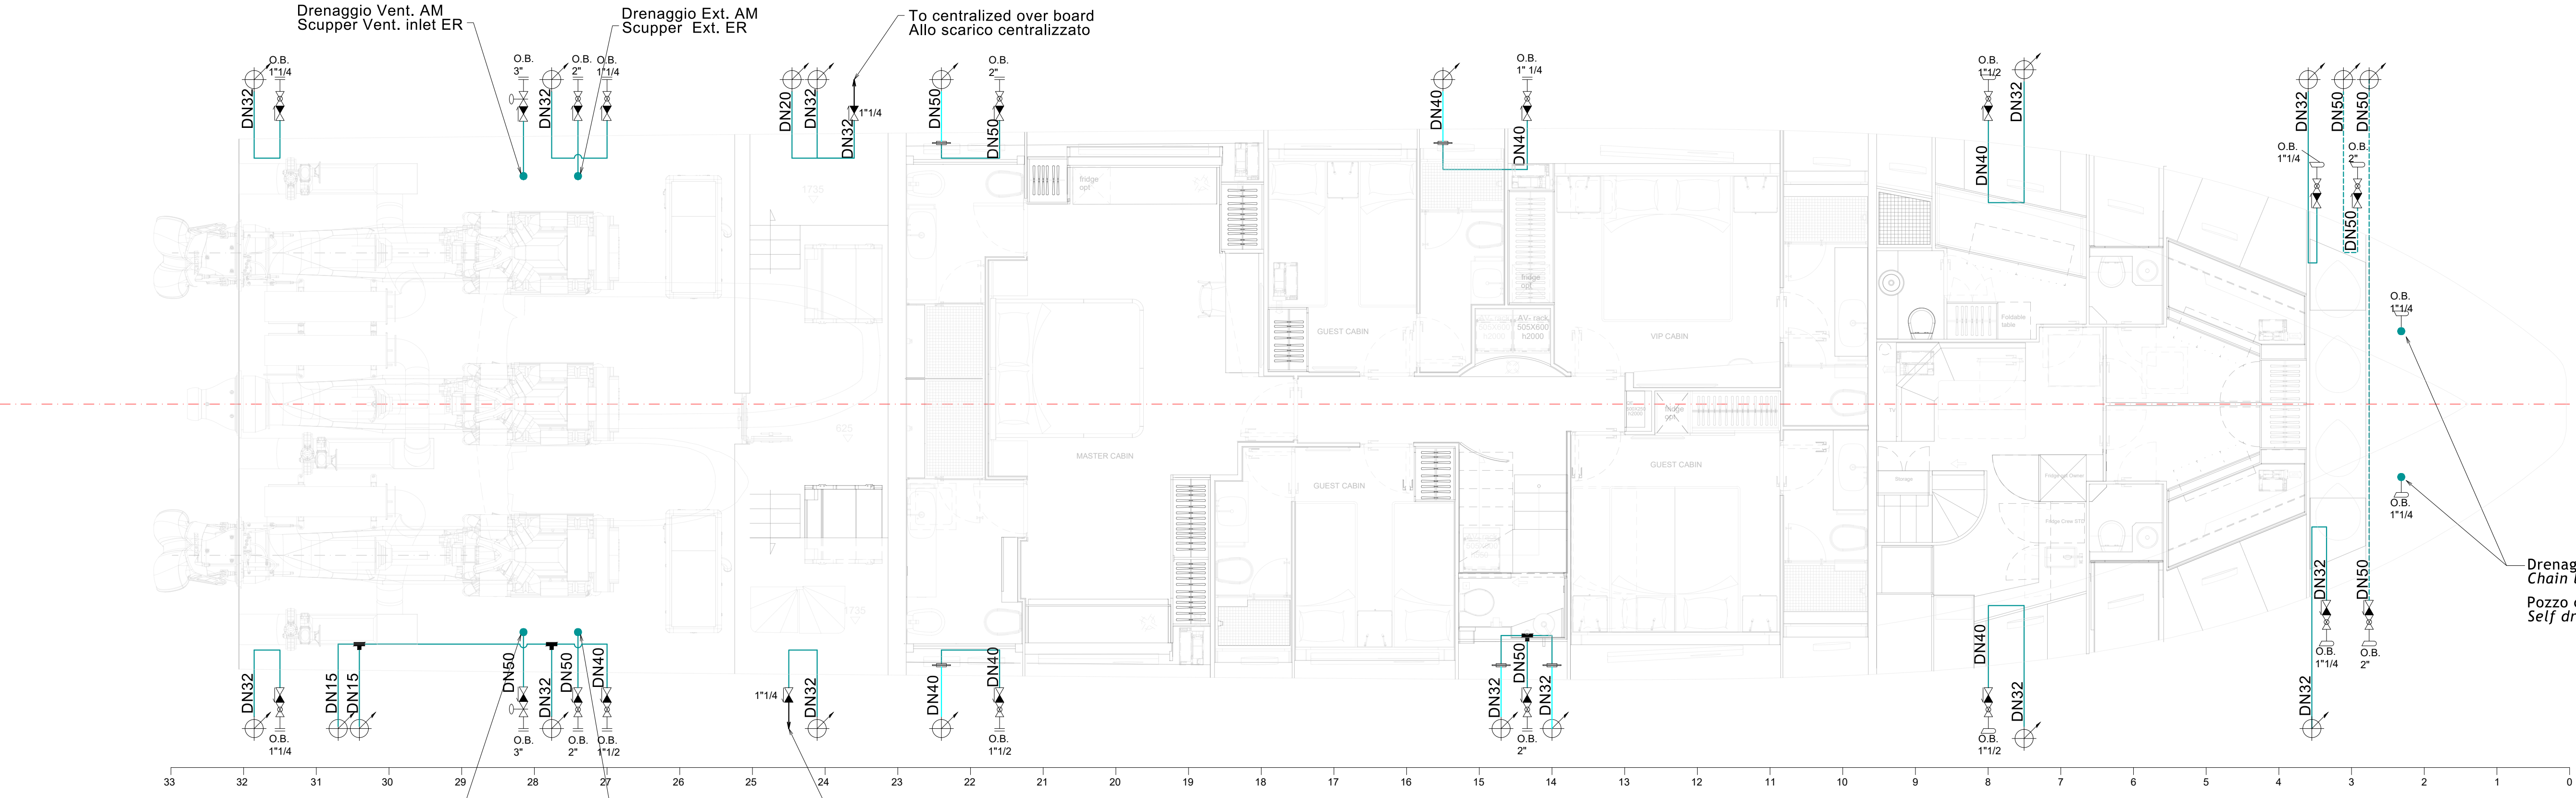
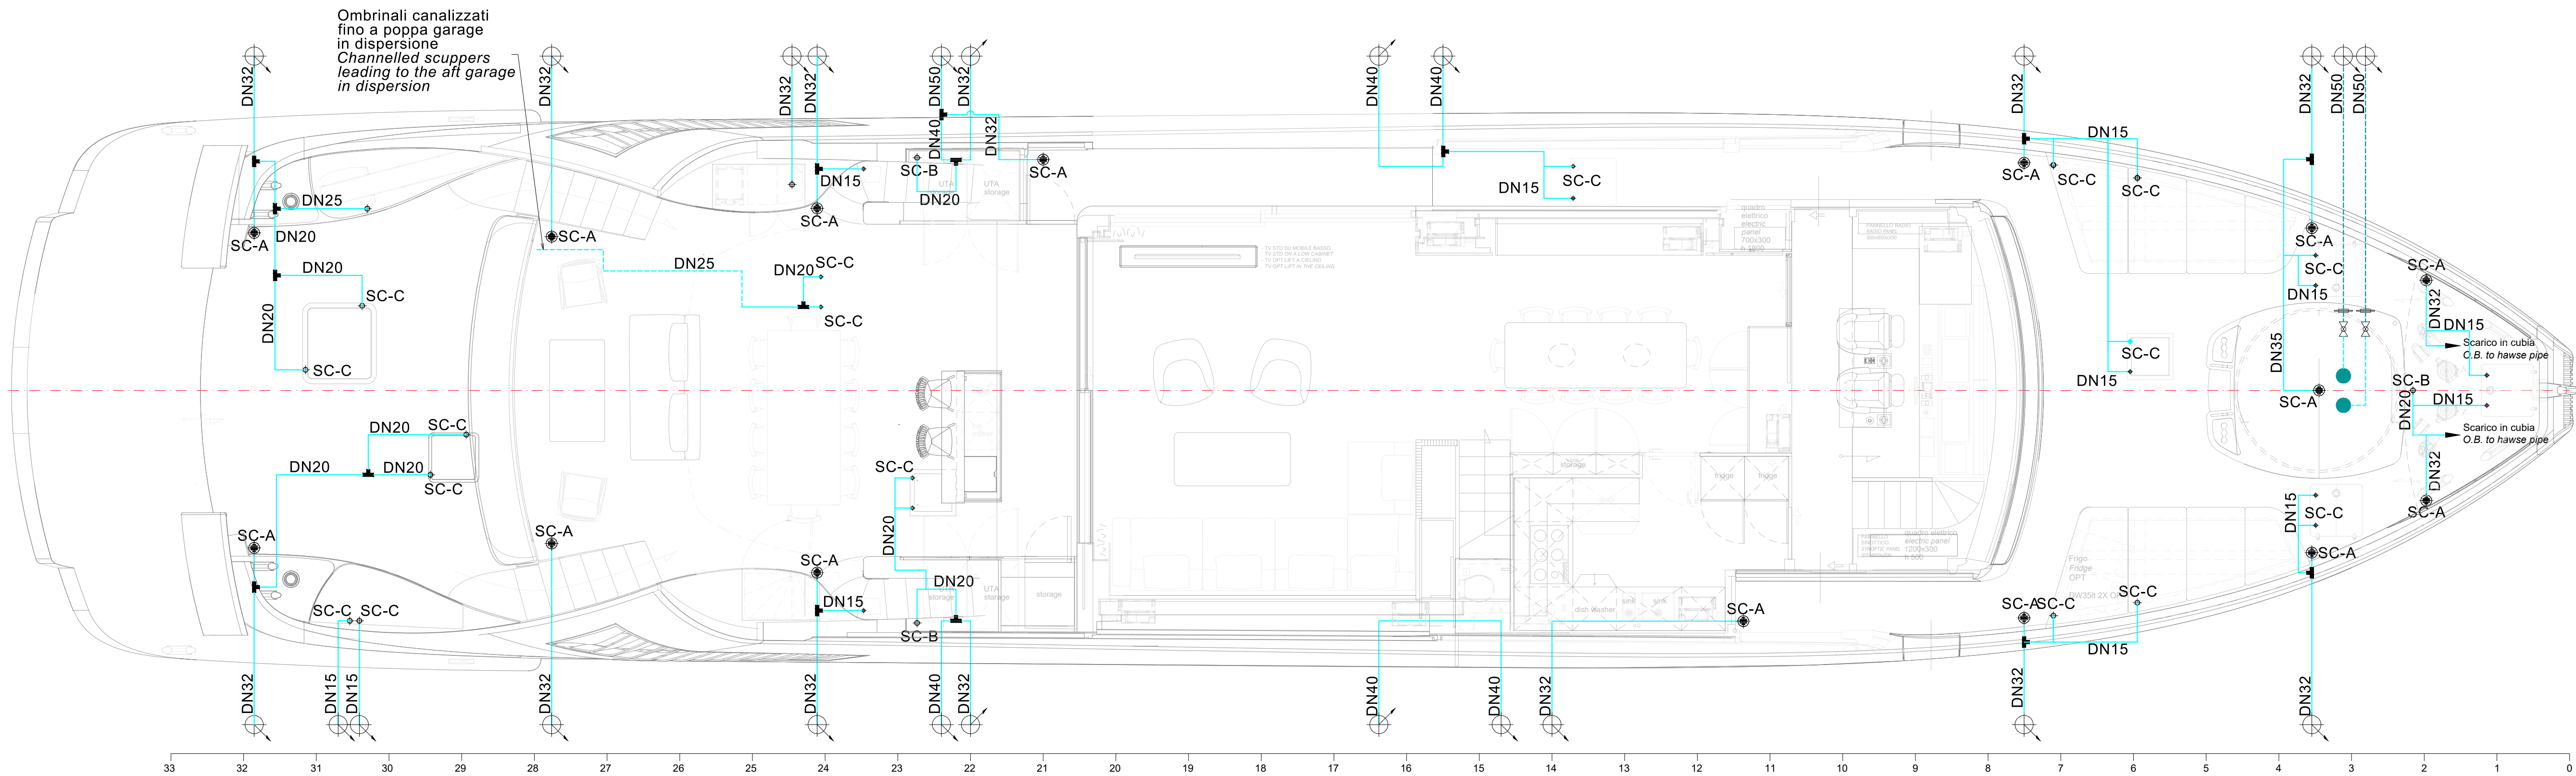
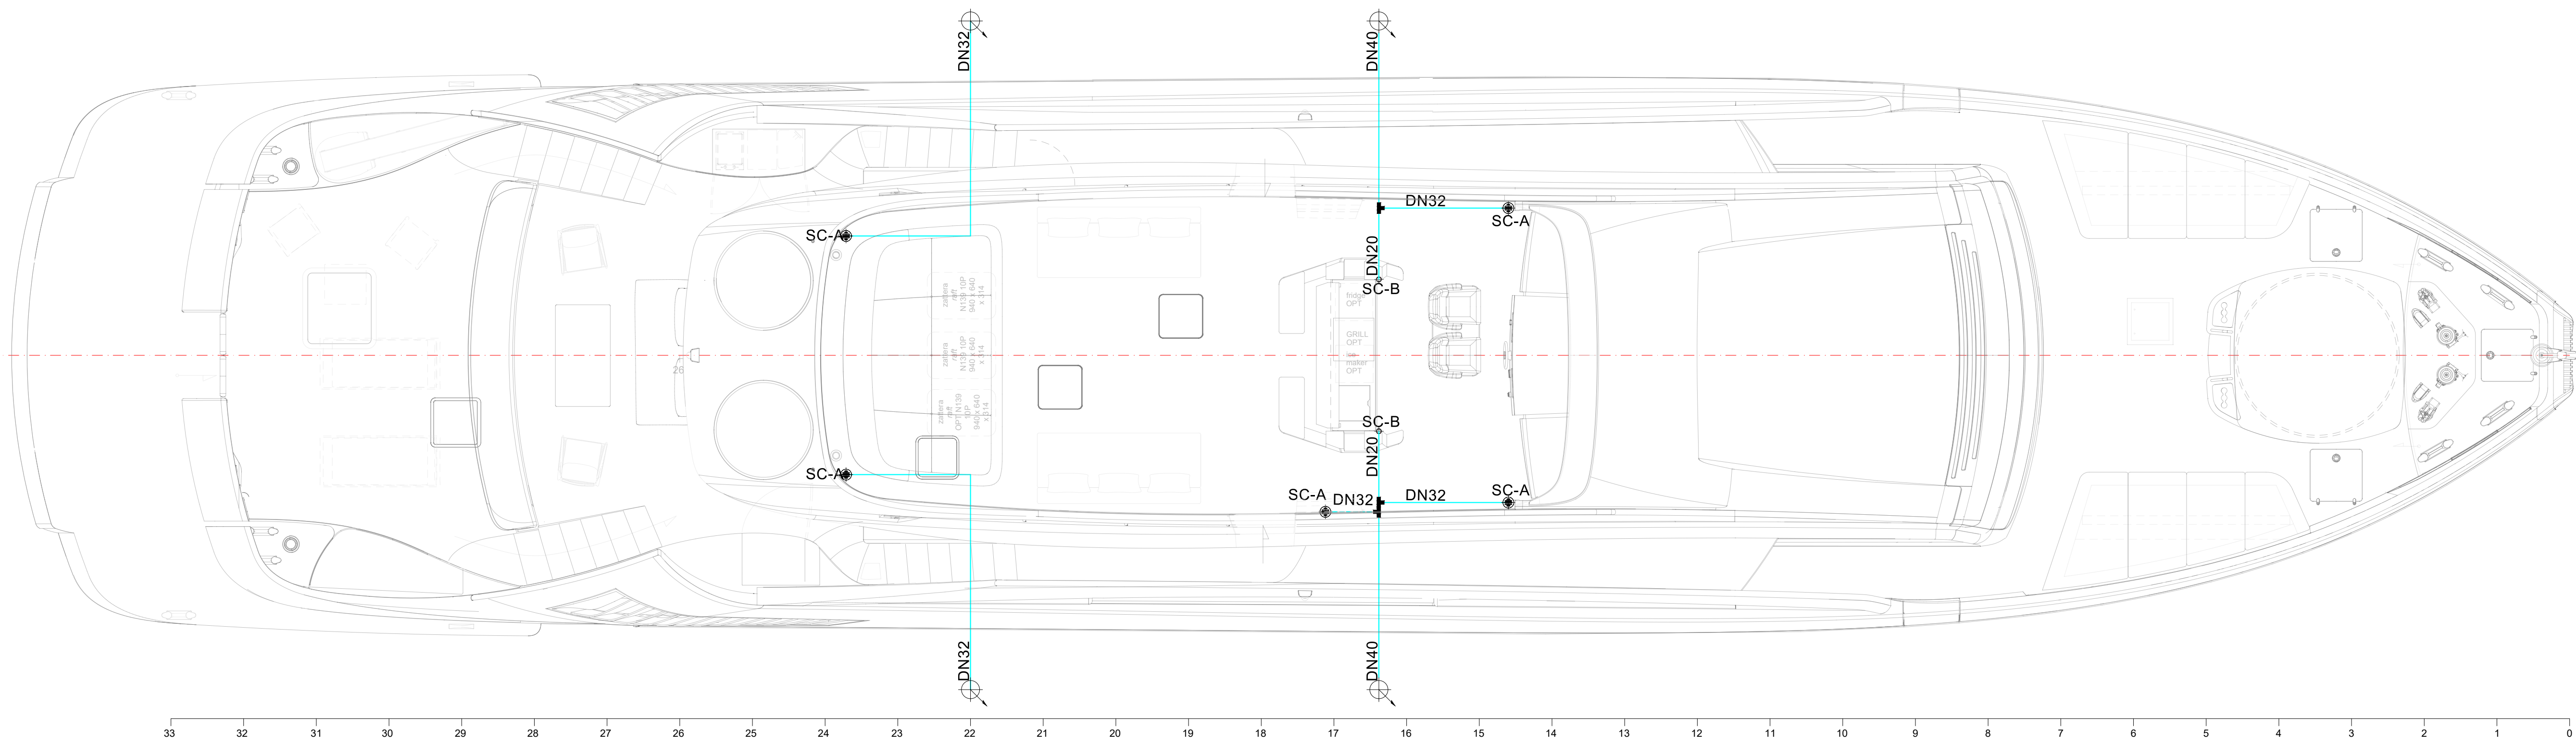


SCUPPERS

Scupper type A Ombrinale tipo A (SC-A) Cod. 241231	Scupper type B Ombrinale tipo B (SC-B) Cod. 35116	Scupper type C Ombrinale tipo C (SC-C) Cod. 38173
Threated connection of 1 1/2" Connessione filettata da 1 1/2"	Threated connection of 3/4" Connessione filettata da 3/4"	Threated connection of 1/2" Connessione filettata da 1/2"

LEGEND

TYPE	DESCRIPTION	Q.TY	CODE	OPT
	Scupper type A (SC-A) Ombrinale tipo A (SC-A)	19	241231	STD
	Scupper type B (SC-B) Ombrinale tipo B (SC-B)	6	35116	STD
	Scupper type C (SC-C) Ombrinale tipo C (SC-C)	6	38173	STD
	Non-return valve - 1 1/4" Valvola di non ritorno - 1 1/4"	7	-	STD
	Non-return valve - 1 1/2" Valvola di non ritorno - 1 1/2"	4	-	STD
	Non-return valve - 2" Valvola di non ritorno - 2"	4	-	STD
	Non-return valve - 2" Valvola di non ritorno - 2"	2	-	OPT
	Non-return valve - 3" Valvola di non ritorno - 3"	2	-	STD
	Over board discharge - 3" Scarico fuori bordo - 3"	2	63530	STD
	Over board discharge - 1 1/2" Scarico fuori bordo - 1 1/2"	2	267163	STD
	Over board discharge - 1 1/4" Scarico fuori bordo - 1 1/4"	4	261167	STD
	Over board discharge - 2" Scarico fuori bordo - 2"	4	205838	STD
	Over board with chromed cover - 1 1/4" Fuori bordo con manina cromata - 1 1/4"	4	56232	STD
	Over board with chromed cover - 1 1/2" Fuori bordo con manina cromata - 1 1/2"	2	454107	STD
	Over board with chromed cover - 2" Fuori bordo con manina cromata - 2"	2	231885	OPT
	Junction connection Connessione di raccordo	-	-	-
	Ball valve - 1 1/4" Valvola a sfera - 1 1/4"	6	-	STD
	Ball valve - 1 1/2" Valvola a sfera - 1 1/2"	4	-	STD
	Ball valve - 2" Valvola a sfera - 2"	4	-	STD
	Ball valve - 2" Valvola a sfera - 2"	2	-	OPT
	Lug valve with handwheel - 3" Valvola lug a volantino - 3"	2	446249	STD
	Watertight deck penetration Passaggio stagno a ponte	5	-	STD
	To upper deck Al ponte superiore	-	-	-
	To lower deck Al ponte inferiore	-	-	-

PIPES TYPE / TIPOLOGIA TUBAZIONI

CuNi pipe:
- In the ER under the main deck and up to 500mm above the main deck
- Outside ER up to the main deck
- Inside fire category A spaces and up to 500 above the main deck

Tubazione in CuNi:
- Dentro SM sotto il ponte principale e fino a 500mm sopra ponte
- Fuori SM fino al ponte principale
- Dentro locali protetti al fuoco e fino a 500mm sopra il ponte principale

PVC Flexible hose
Tubazione flessibile in PVC

NOTE

LE VALVOLE DI NON RITORNO INSTALLATE SU LINEE NON IN PRESSIONE
DEVONO ESSERE SENZA MOLLA
NON RETURN VALVE ON NO PRESSURE LINE MUST BE WITHOUT SPRING

LE LINEE TRATTEGGIATE SONO OPT
ALL DASHED LINES ARE OPT

F	11/04/2025	Complete traduzioni in inglese	E.F. (Ferrati & P.)
E	12/10/2022	Added missing drainage to stern hatches	C. Folcarelli
D	01/10/2021	Added chain locker and fender storage drain	E.M.
C	25/11/2021	Added scupper in jacuzzi storage	E.M.
B	06/07/2021	Detail C added, scuppers added in lockers, two scuppers added at Ft.8.5	F. Baralla
A	11/05/2021	Added bow and stern storage discharge, stern side discharge, and sun deck shower discharge	D.G.
D	25/03/2021	emission/first issue	D.G.
REV.	DATE:	OBJECT:	REV. BY:

ENGINEERING DEPT. Ferrati S.p.A. - Sede Legale: Via Irma Bandiera 62, 47841 CATTOLICA (RN) - ITALY									
PROGETTO:	PROGETTO:	PROGETTO:	PROGETTO:	PROGETTO:	PROGETTO:	PROGETTO:	PROGETTO:	PROGETTO:	PROGETTO:
GT35	00	00	IT	21	T00	IM	MCA	5	EU F
TITOLO DISEGNO: Piano ombrinali Scuppers plan									
PROGETTO: PERSHING GT35									
DATA PRIMA EMISSIONE: 25/03/2021									
UNITA' DI MISURA: mm									
SCALA DI STAMPA: 1:500/40									
FILE: GT35-0000-01-21-T00-MCA-SELF									
DISEGNATO DA: D. Gualtelli									
VERIFICATO DA: F. Giugno									
APPROVATO DA: G. Lupo									

OWNED BY FERRATI S.p.A. WITHOUT WRITTEN AUTHORIZATION BY FERRATI S.p.A. THIS PROJECT CANNOT BE USED TO MANUFACTURE THE REPRESENTED
OBJECT. NON E' PERMESSO IL CONVEGNO O LA RIPRODUZIONE DEL PRESENTE DISEGNO SENZA IL CONSENSO SCRITTO ACCORDATO DA FERRATI S.p.A.
PROPRIETA' DELLA FERRATI S.p.A. - SENZA AUTORIZZAZIONE SCRITTA DELLA STESSA IL PRESENTE DISEGNO NON POTRA' ESSERE UTILIZZATO PER LA
COSTRUZIONE DELL'OGGETTO RAPPRESENTATO, NE CONVEGATO A TERZI O RIPRODOTTO. LA SUC. PROPRIETARIA TUTELA I PROPRI DIRITTI A RAGIONE DI LEGGE